


RESIDENCIAL POBLE DE PALS

BLOC A PLANTA BAIXA PORTA 1

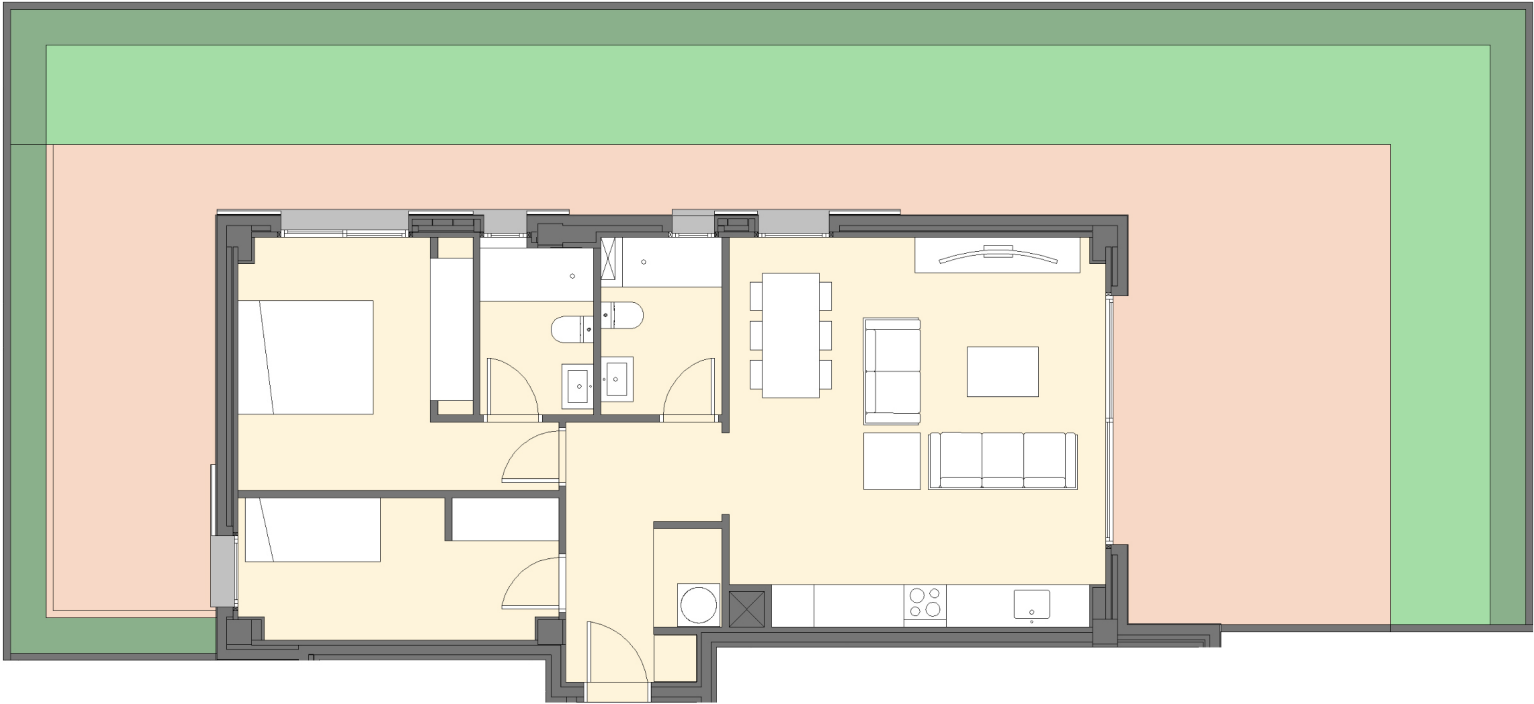


PB-1



SUPERFÍCIES


Superfície útil	65.33m ²
Superfície construïda	78.15m ²
Superfície espai exterior	98.26m ²

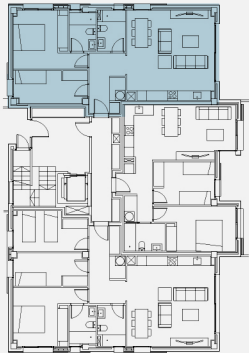

Es poden realitzar les modificacions que la propietat estimi necessàries per exigències d'ordre tècnic, comercial, jurídic o de disponibilitat. Les superfícies declarades són aproximades. El mobiliari, inclòs el de la cuina, són il·lustratius.

RESIDENCIAL POBLE DE PALS

BLOC A PLANTA BAIXA PORTA 1

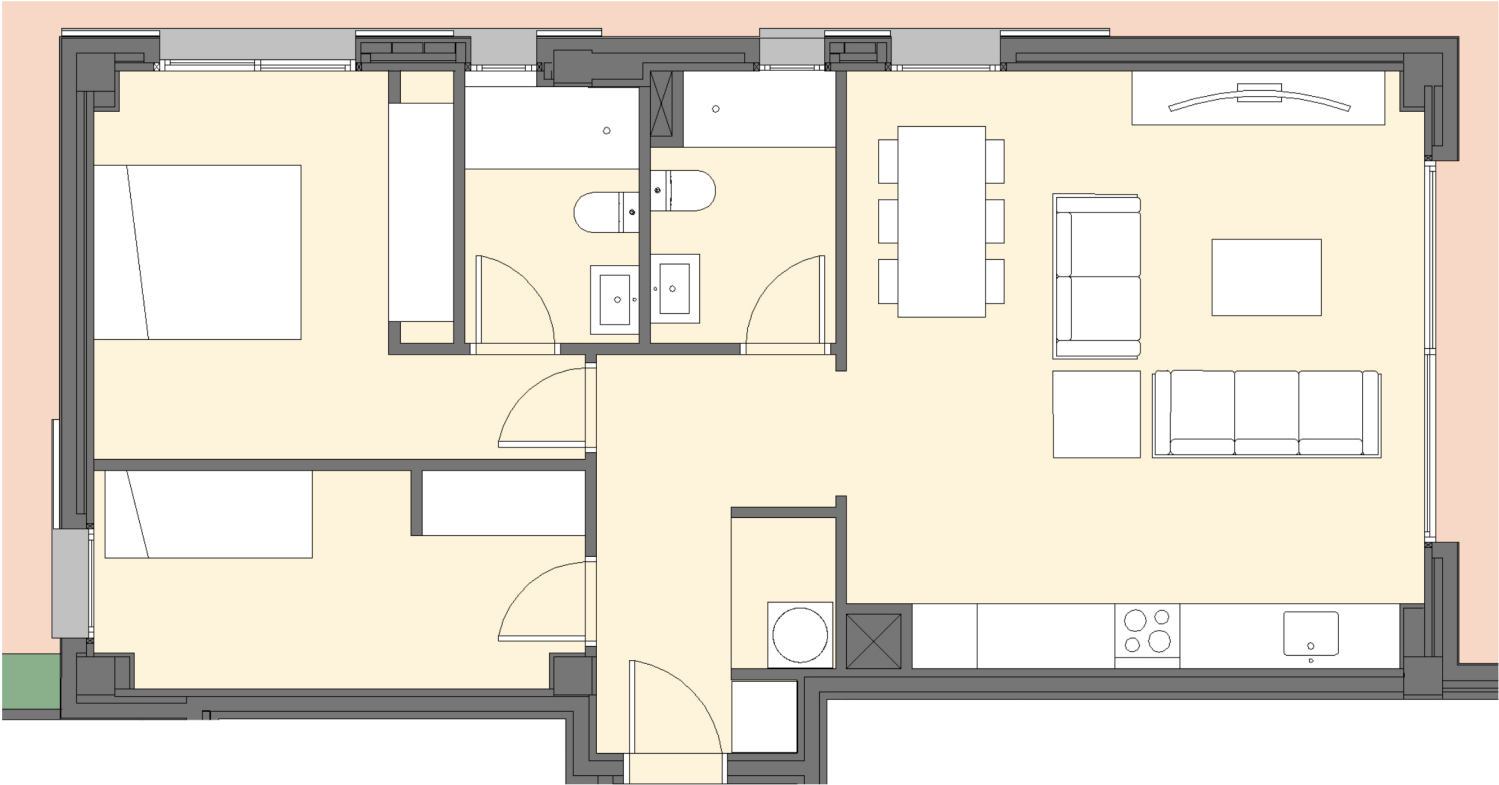


PB-1



SUPERFÍCIES

Superfície útil	65.33m ²
Superfície construïda	78.15m ²
Superfície espai exterior	98.26m ²

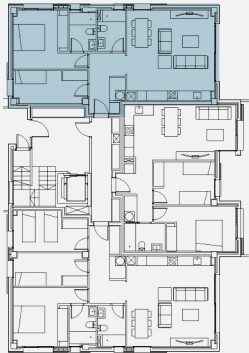

Es poden realitzar les modificacions que la propietat estimi necessàries per exigències d'ordre tècnic, comercial, jurídic o de disponibilitat. Les superfícies declarades són aproximades. El mobiliari, inclòs el de la cuina, són il·lustratius.