


RESIDENCIAL POBLE DE PALS

BLOC A PLANTA BAIXA PORTA 3



SUPERFÍCIES


Superfície útil	77.42m ²
Superfície construïda	92.18m ²
Superfície espai exterior	223.93m ²

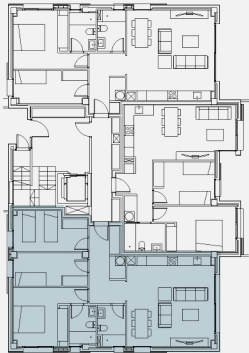

Es poden realitzar les modificacions que la propietat estimi necessàries per exigències d'ordre tècnic, comercial, jurídic o de disponibilitat. Les superfícies declarades són aproximades. El mobiliari, inclòs el de la cuina, són il·lustratius.


RESIDENCIAL POBLE DE PALS

BLOC A PLANTA BAIXA PORTA 3

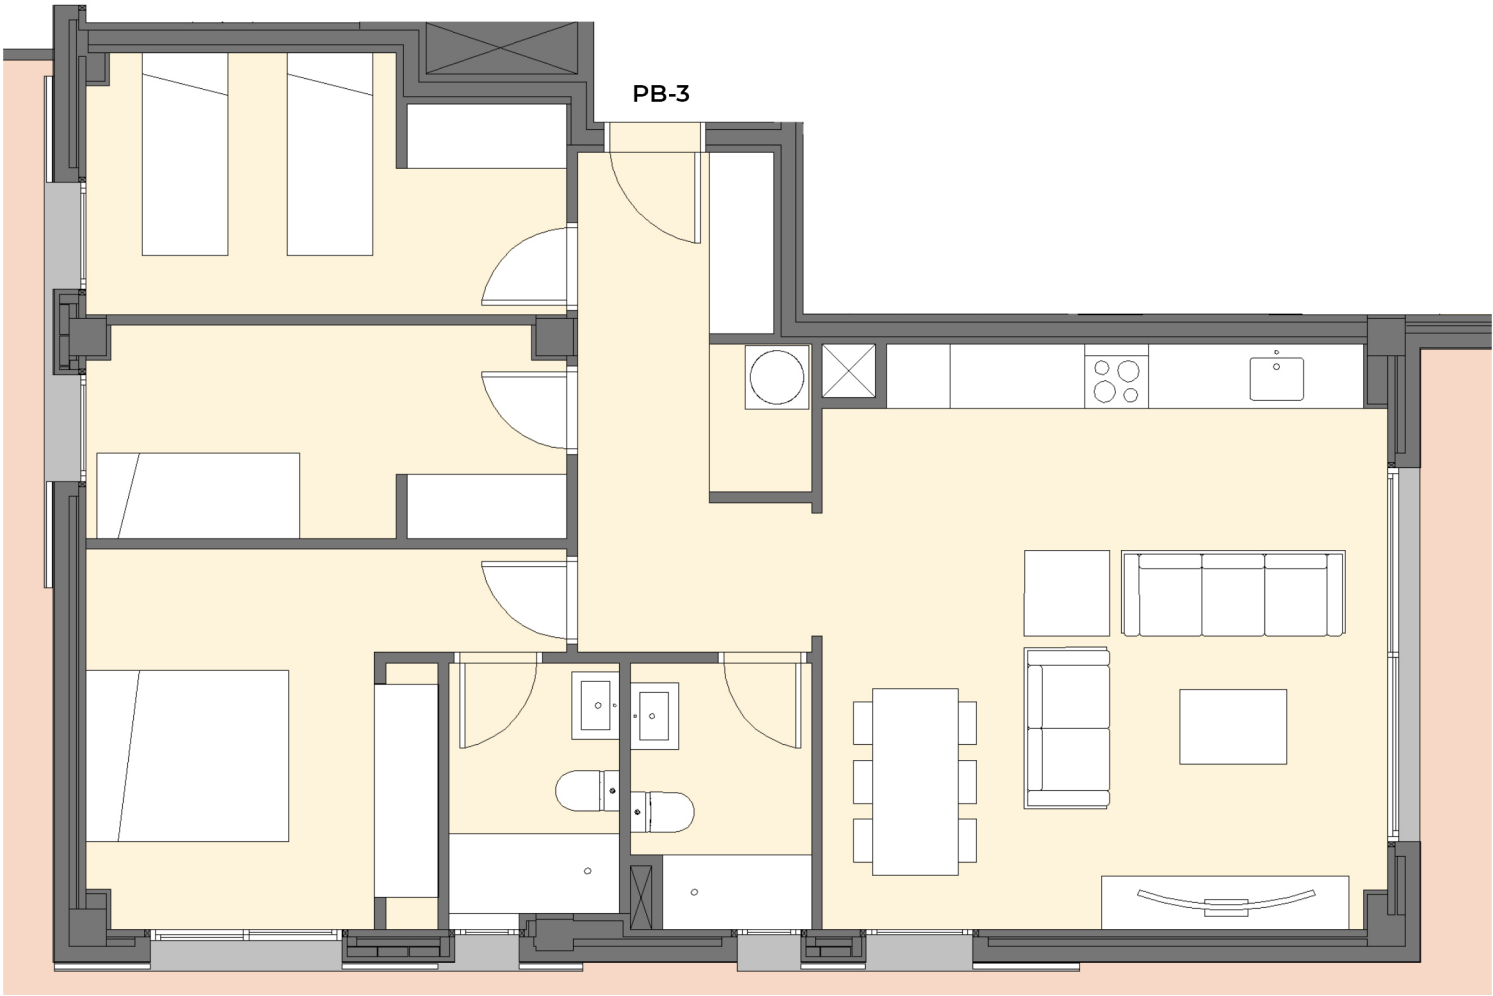

SUPERFÍCIES

Superfície útil	77.42m ²
Superfície construïda	92.18m ²
Superfície espai exterior	223.93m ²

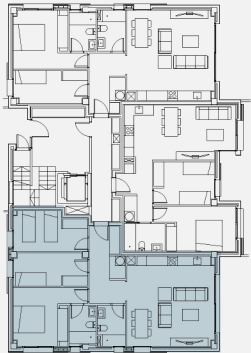

Es poden realitzar les modificacions que la propietat estimi necessàries per exigències d'ordre tècnic, comercial, jurídic o de disponibilitat. Les superfícies declarades són aproximades. El mobiliari, inclòs el de la cuina, són il·lustratius.