


RESIDENCIAL POBLE DE PALS

BLOC B PLANTA PRIMERA PORTA 3

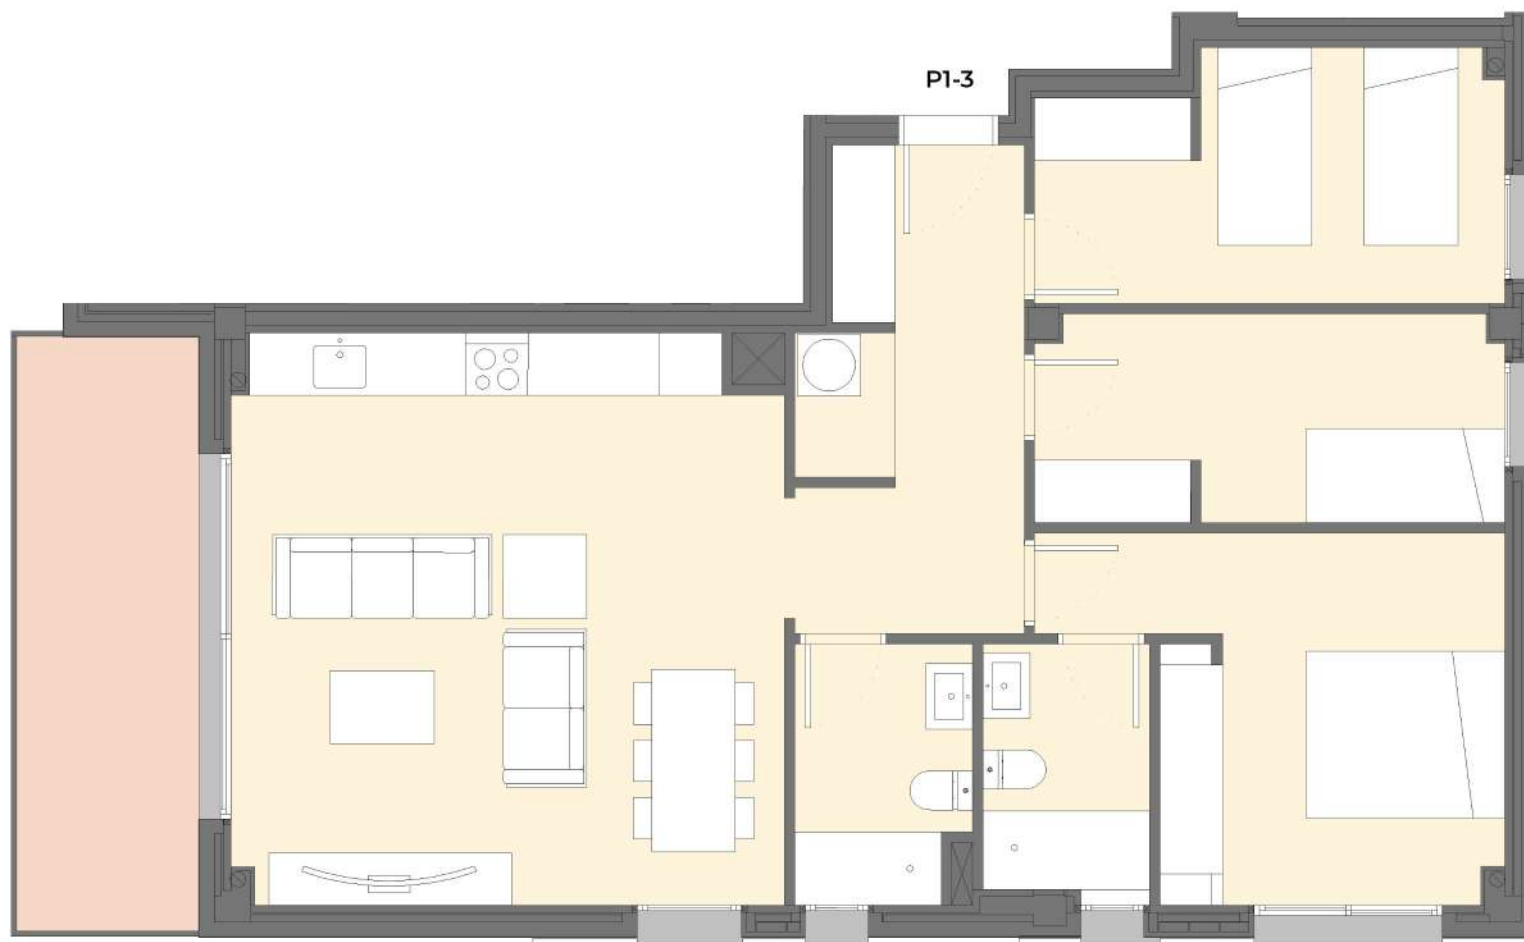

SUPERFÍCIES

Superfície útil	77.53m ²
Superfície construïda	92.18m ²
Superfície terrassa	10.35m ²



Es poden realitzar les modificacions que la propietat estimi necessàries per exigències d'ordre tècnic, comercial, jurídic o de disponibilitat. Les superfícies declarades són aproximades. El mobiliari, inclòs el de la cuina, són il·lustratius.